
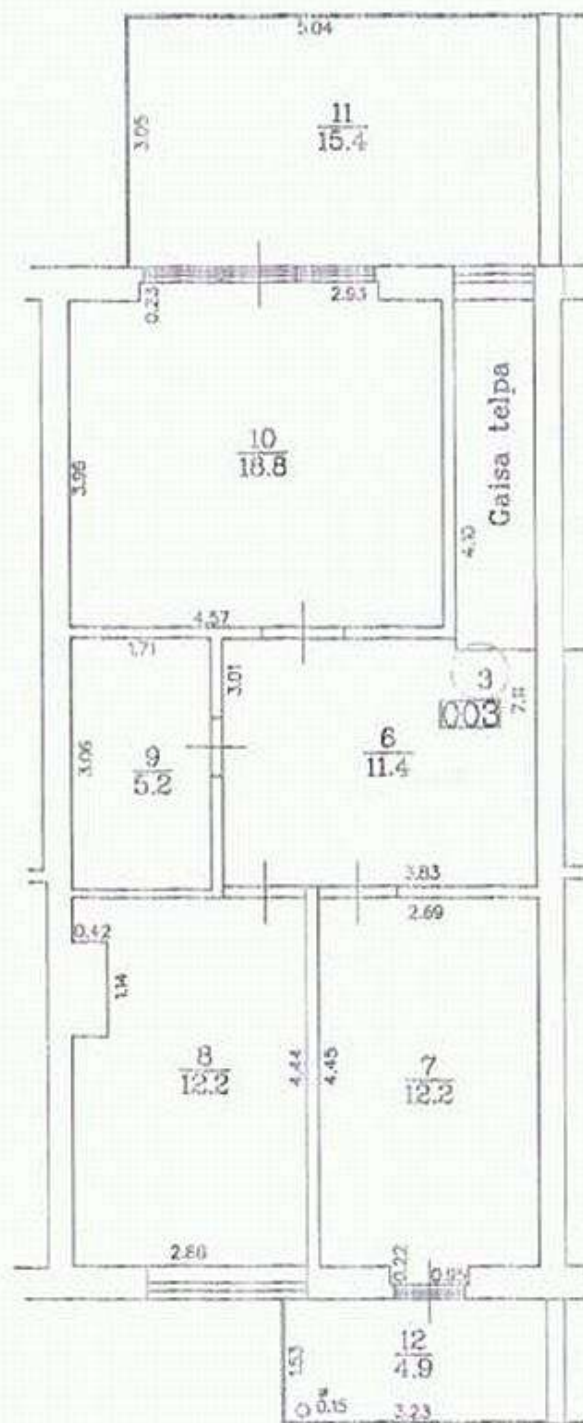


## 1.stāvs

## 2.stāvs

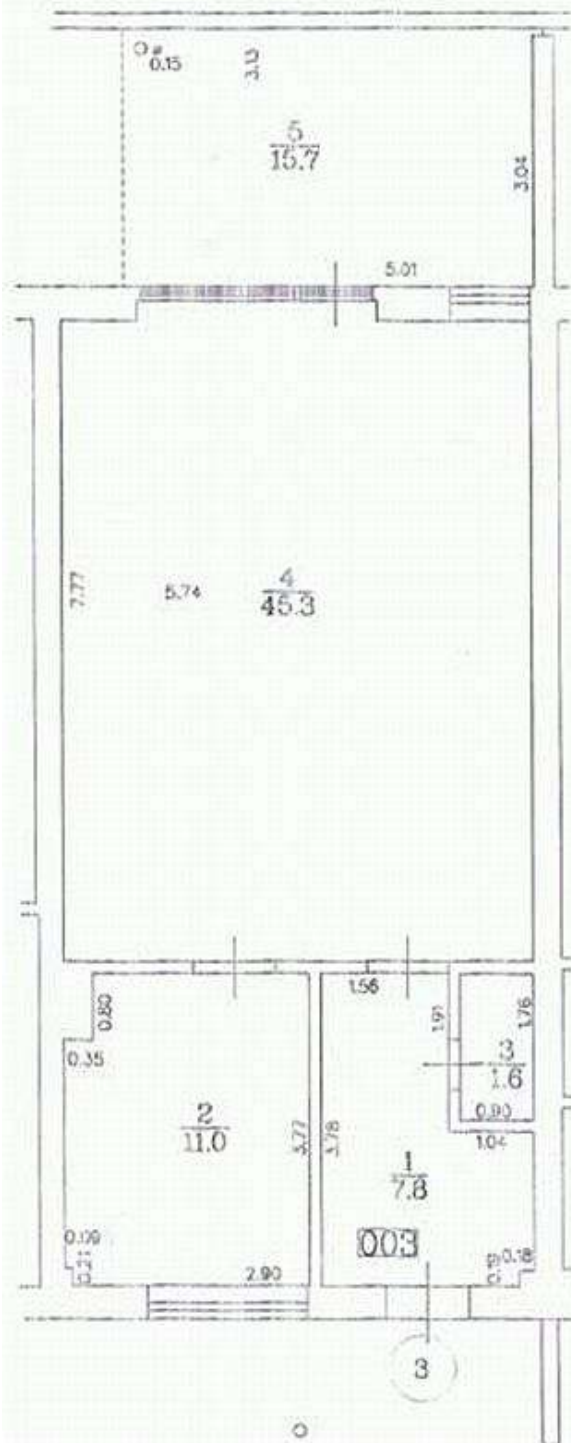

Telpas numurs	Stāvs	Telpas nosaukums	Telpas veids	Telpas platība (kv.m.)	Telpas augstums (m)
1	1	Priekštelpa	Dzīvokļa palīgtelpa	7.8	2.7
2	1	Virtuve	Dzīvokļa palīgtelpa	11	2.7
3	1	Tualete	Dzīvokļa palīgtelpa	1.6	2.7
4	1	Istaba	Dzīvojamā telpa	45.3	2.7
5	1	Terase	Dzīvokļa ārtelpa	15.7	
6	2	Gaitenis	Dzīvokļa palīgtelpa	11.4	2.7
7	2	Istaba	Dzīvojamā telpa	12.2	2.7
8	2	Istaba	Dzīvojamā telpa	12.2	2.7
9	2	Savienotā sanitārtehniskā telpa	Dzīvokļa palīgtelpa	5.2	2.7
10	2	Istaba	Dzīvojamā telpa	18.8	2.7
11	2	Terase	Dzīvokļa ārtelpa	15.4	
12	2	Terase	Dzīvokļa ārtelpa	4.9	